




GRUP **ENGIND**

PROMOCIÓ SÒL I CONSTRUCCIONS INDUSTRIALS

POLÍGON MAS ALBA
SITGES

SITGES - SECTOR MAS ALBA PONENT

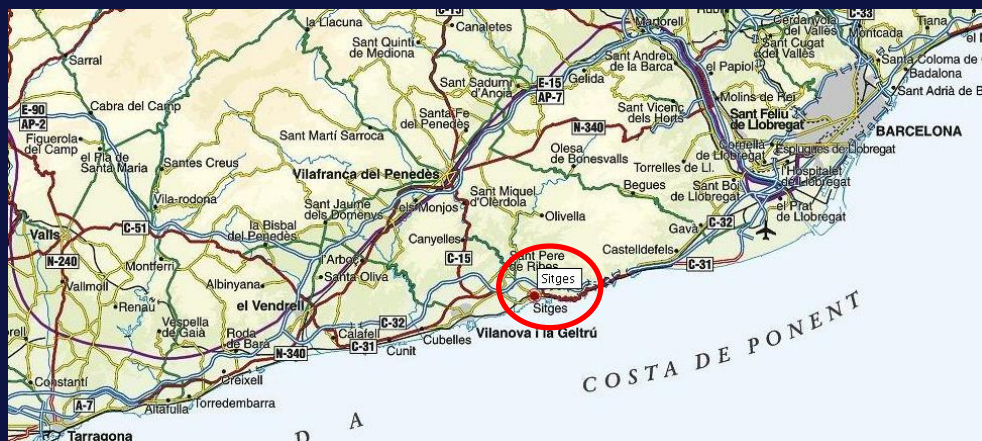

- LOCALIZACIÓN:


Sector PAU-27 MAS ALBA PONENT
Sitges (Barcelona)

- PARÁMETROS:

Ámbito total actuación: 34.790,09 m²
Zona Industrial: 12.267,23 m²

- NAVE TIPO:

Superficie PB: 212,50 m²
Superficie PA: 92,50 m²
TOTAL: 305,00 m²

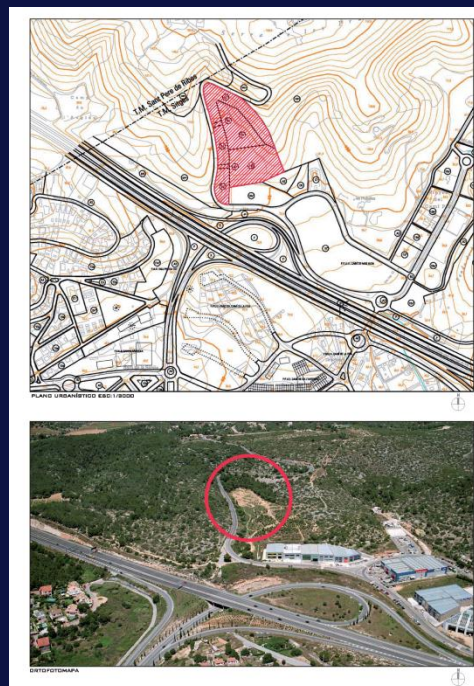




- Accés directe C-32 ambdós sentits
- Accés immediat centre Urbà
- Polígon Exclusiu i de gran imatge
- Serveis a les persones i empreses
- Inmillorable Entorn Medioambiental




- Naus disponibles en venda i lloguer
- Superfícies flexibles.
- Espectaculars Vistes
- Amplies zones aparcament vehicles.
- Amplia urbanització i vialitat
- Nau en PB+P1^a més Terrasses

SITGES - SECTOR MAS ALBA PONENT

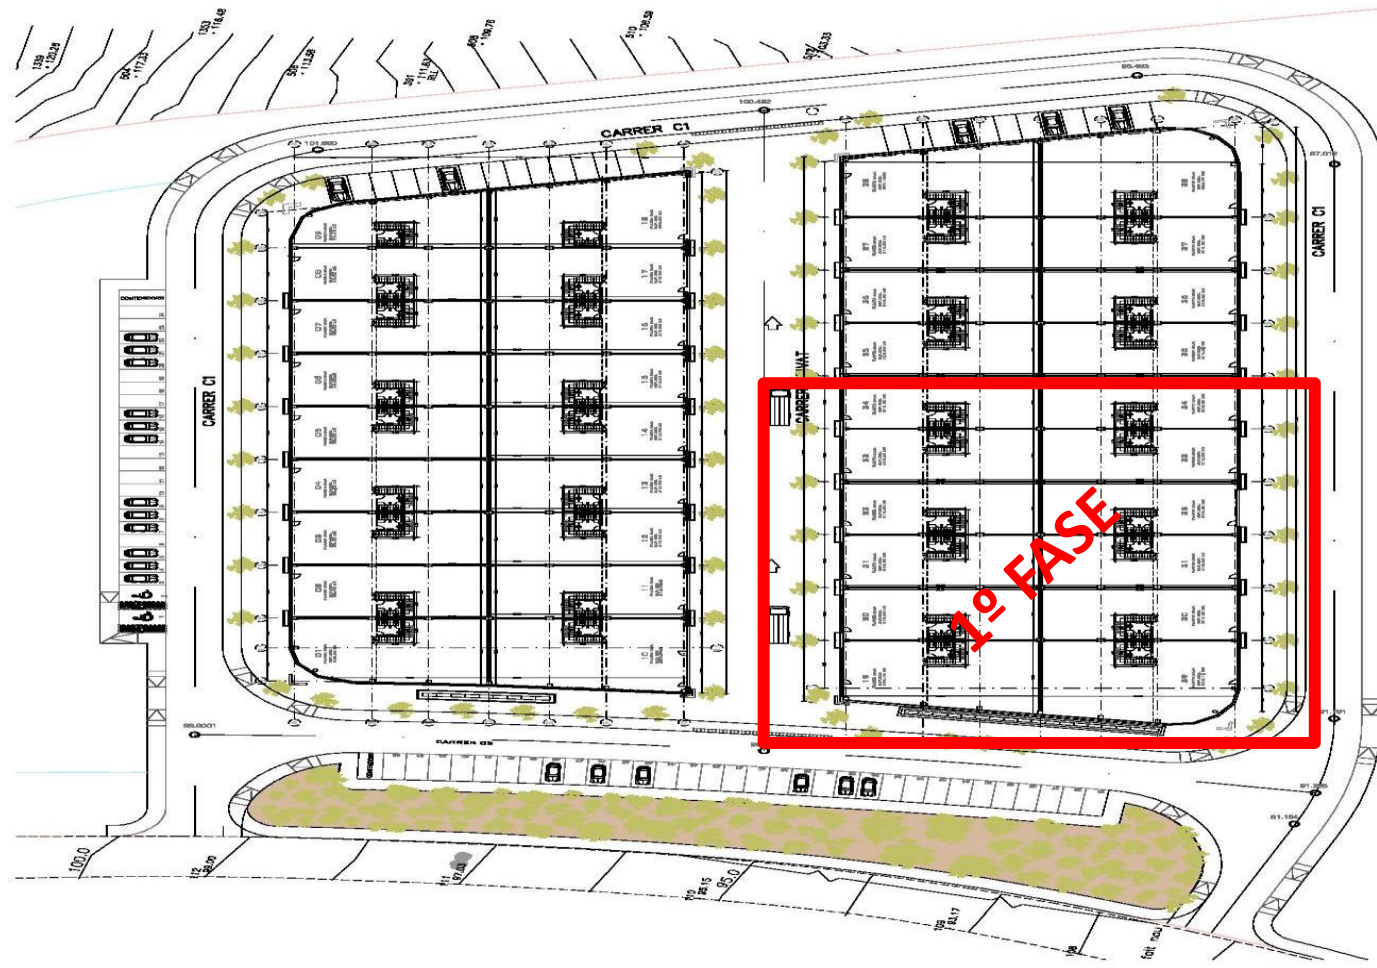


● SITGES - SECTOR MAS ALBA PONENT



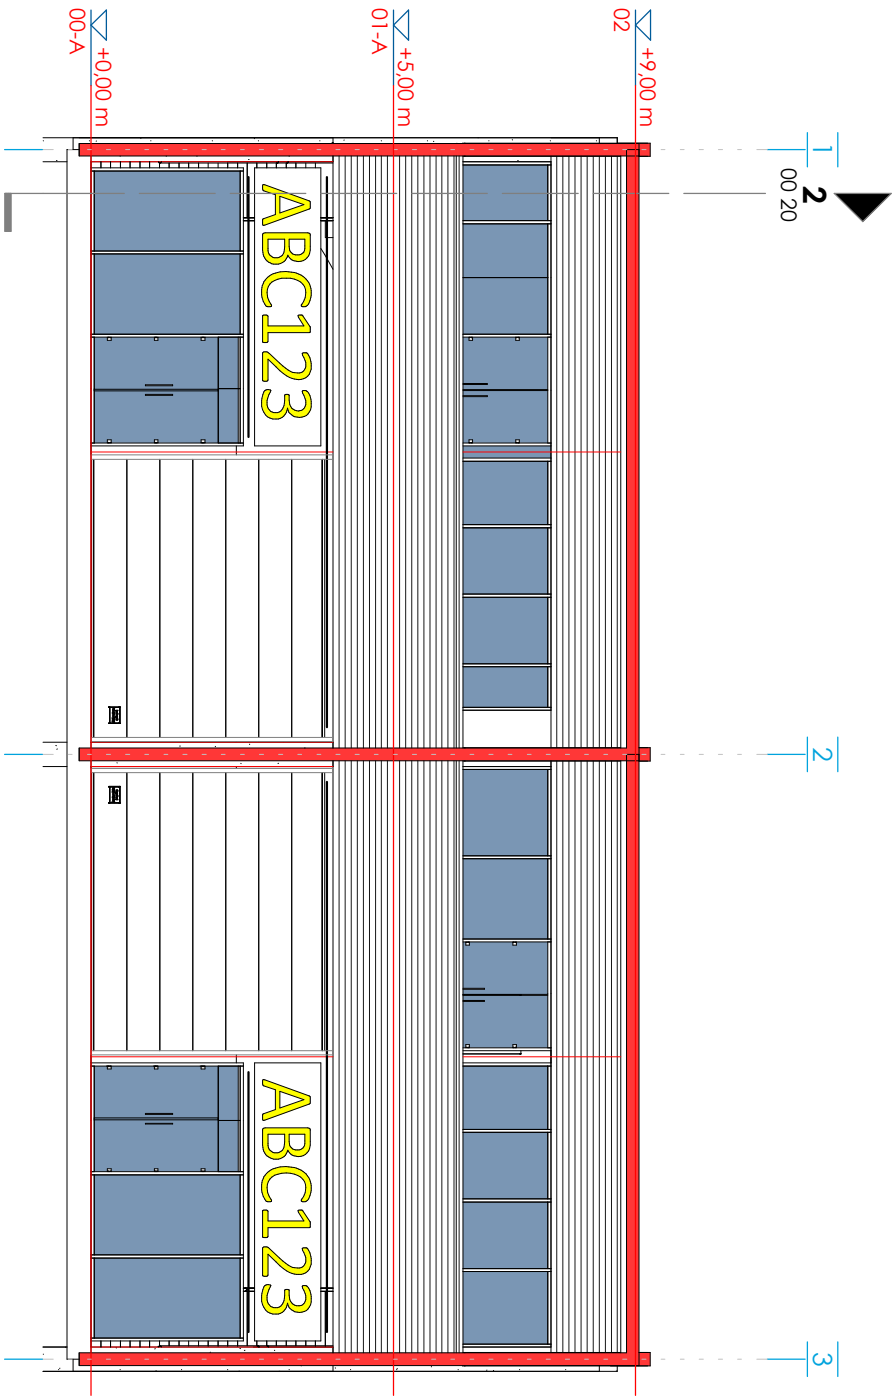

1 | 00 20 | Alz. Principal
1 : 125

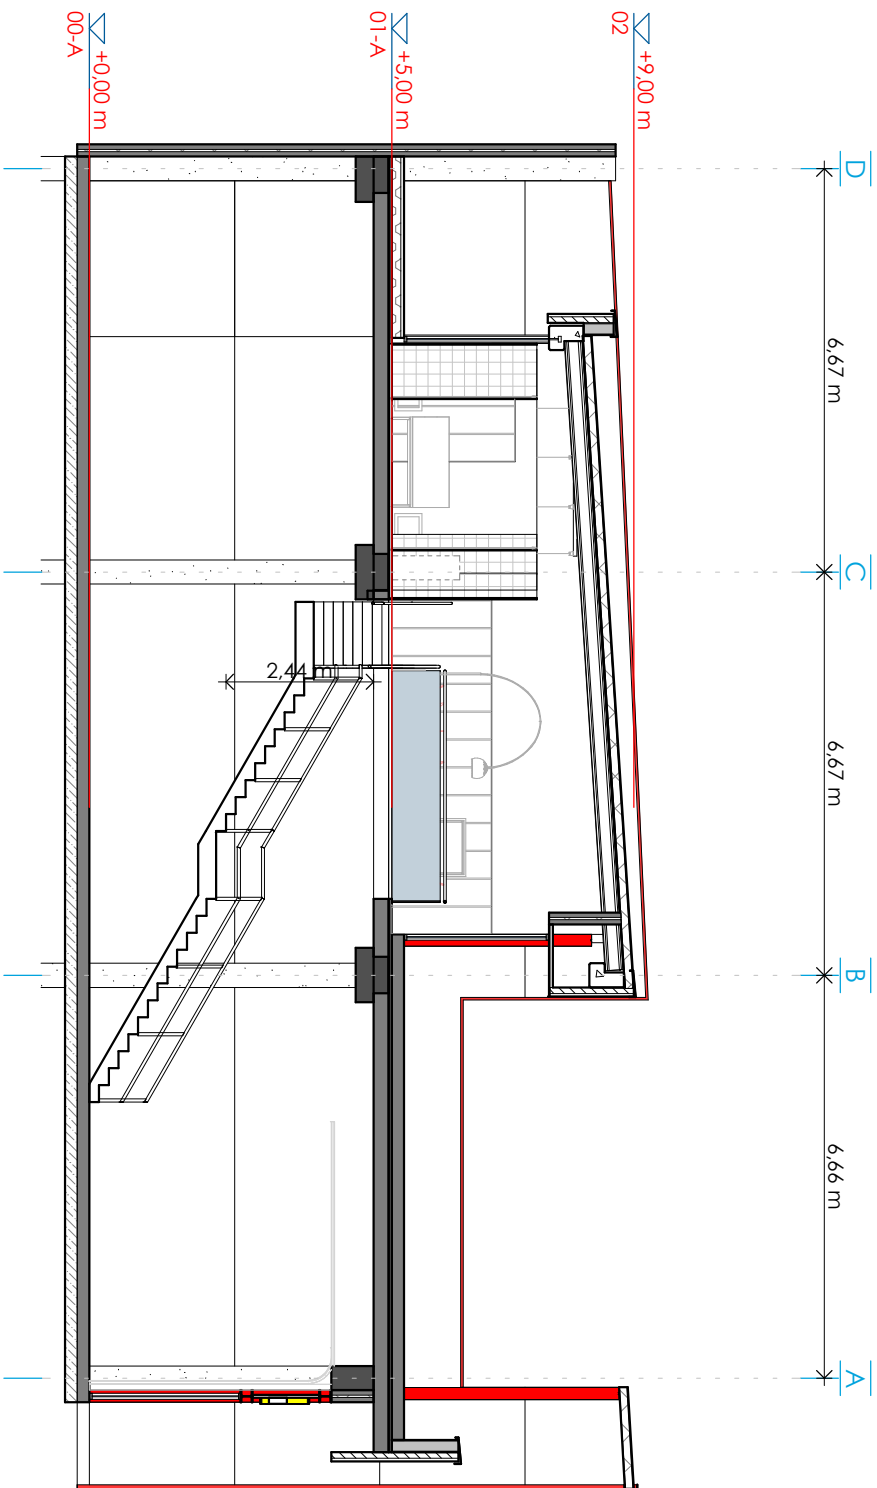


2 | 00 20 | SL1
1 : 125

100_Àrea construïda		
Nombre	Nivel	Àrea

A-N00-A Cons	00-A	208,00 m²
A-N01-A Cons	01-A	100,00 m²

Total general: 2 308,00 m²

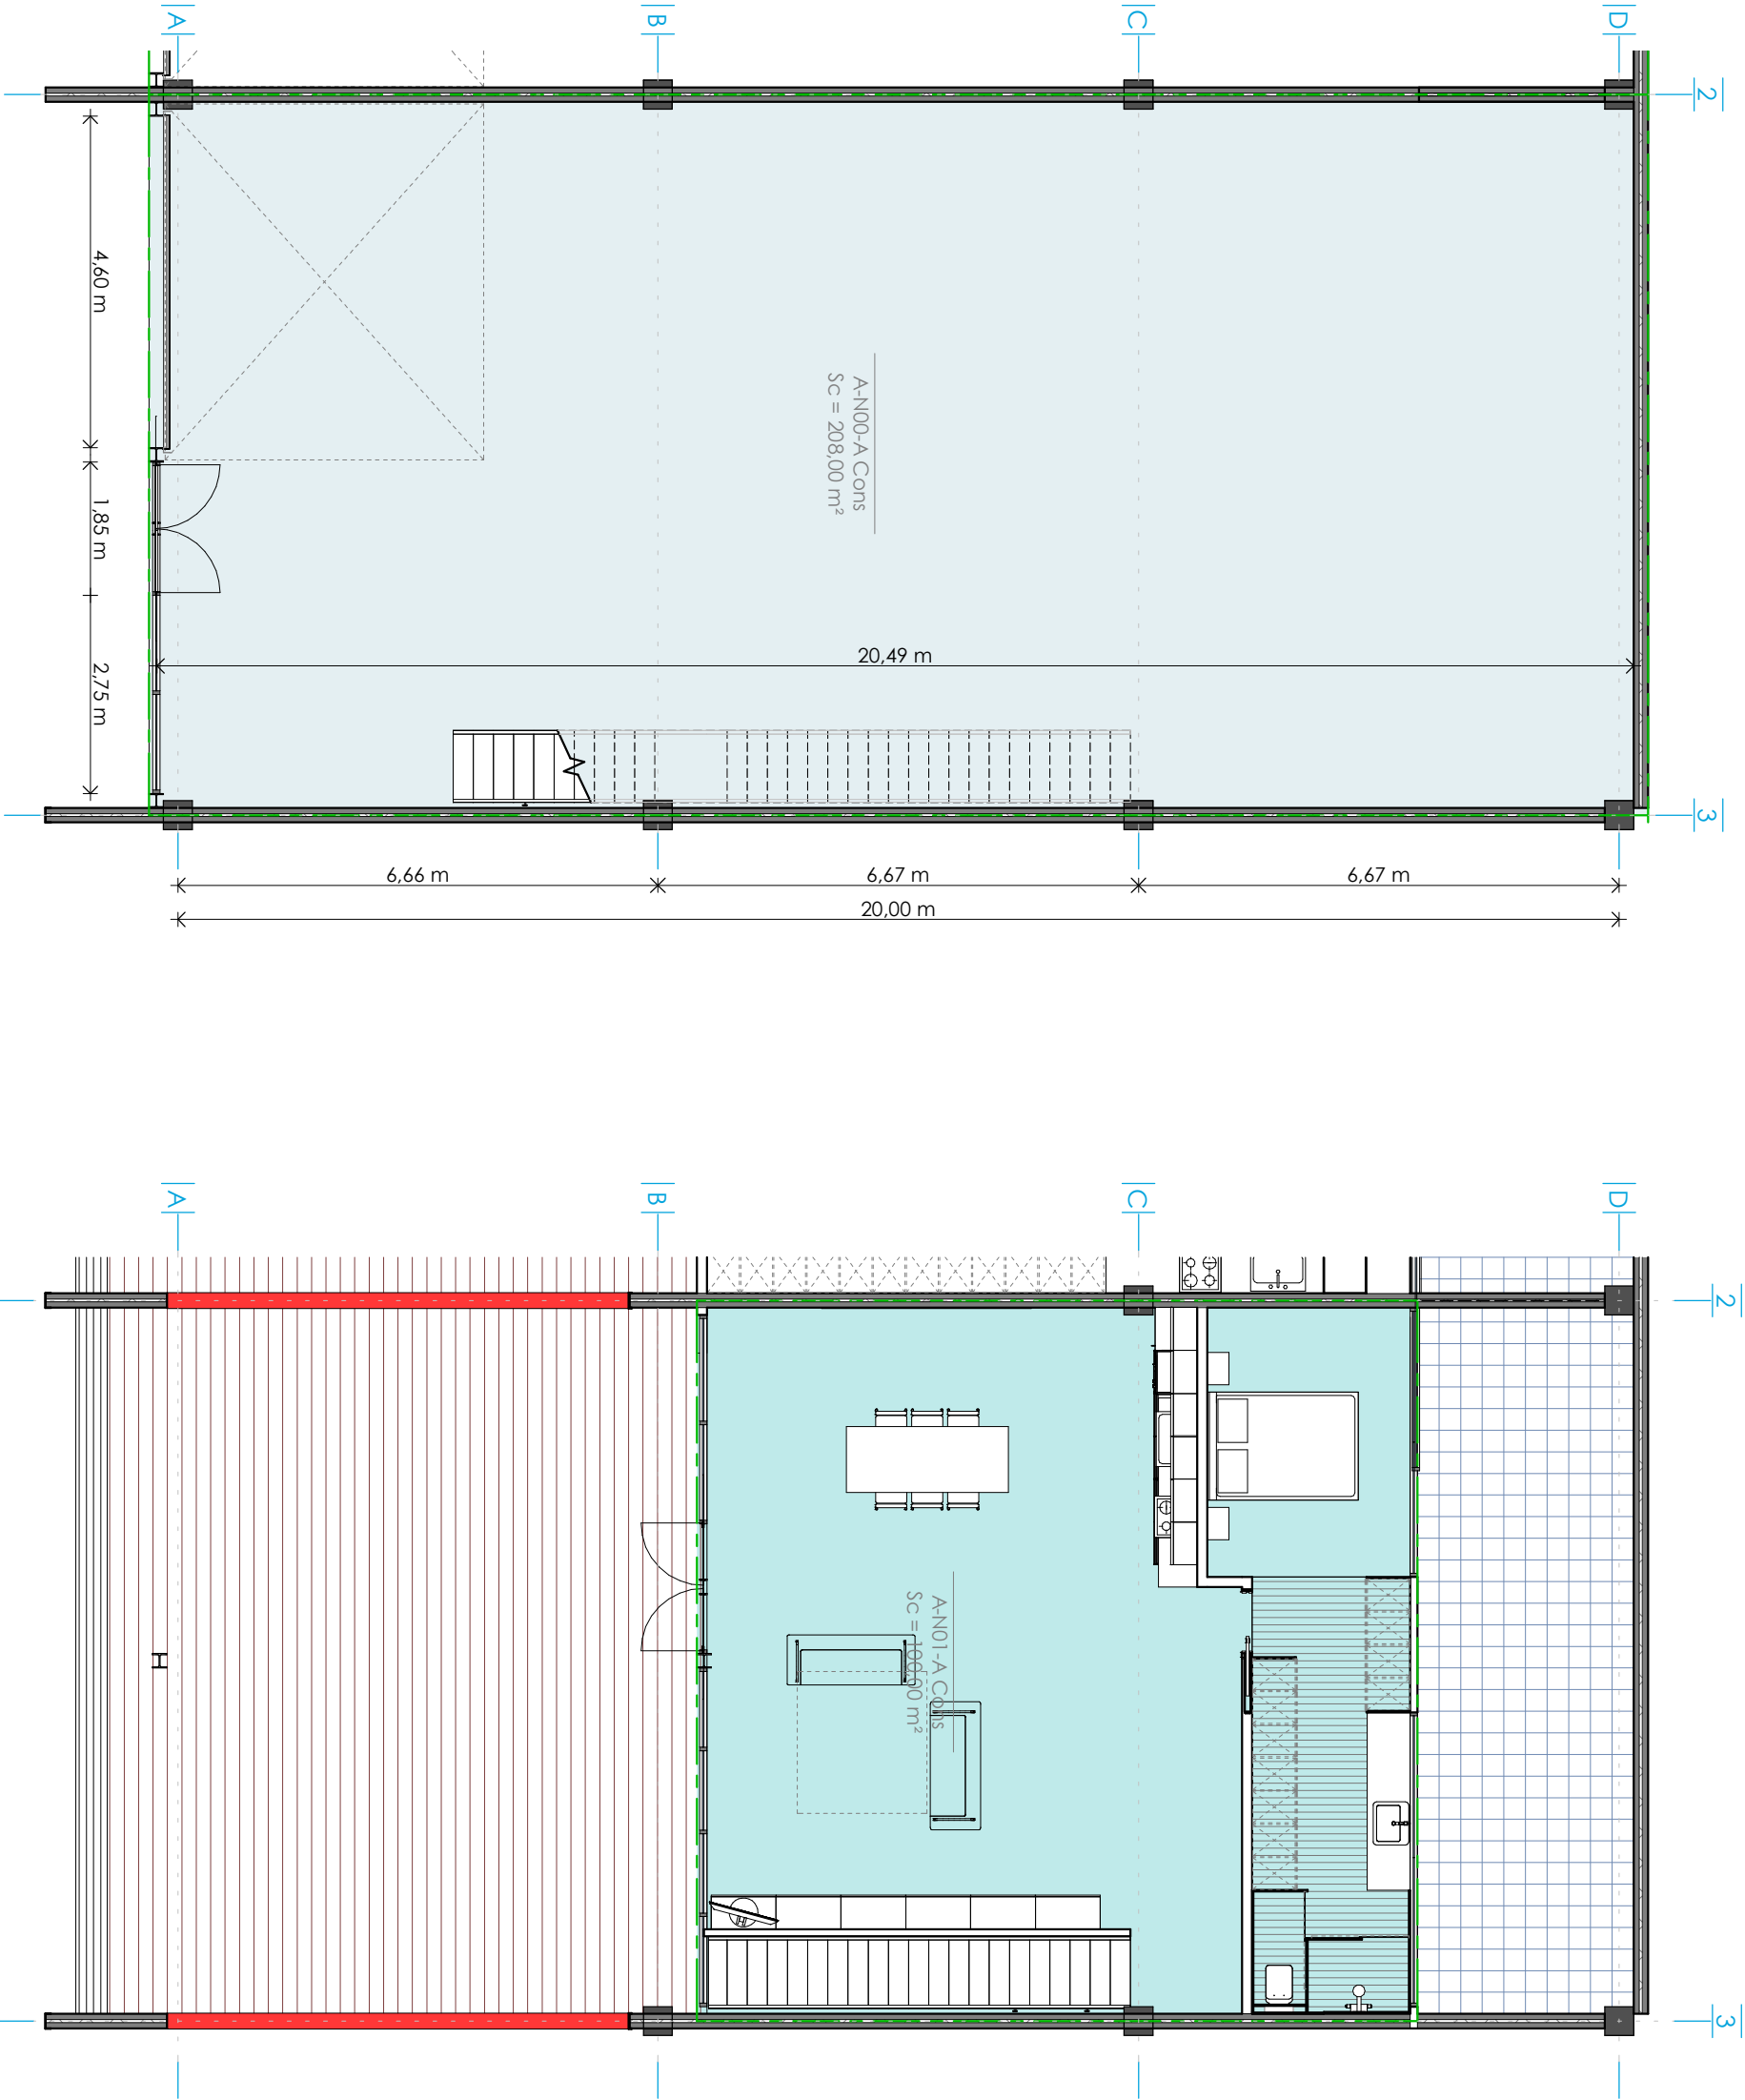


1 | 00 50 | 00-A
1 : 100

2 | 00 50 | 01-A
1 : 100


E.G. 1 2 3 4 5



2 Sección 3
A1 20 | 1 : 250

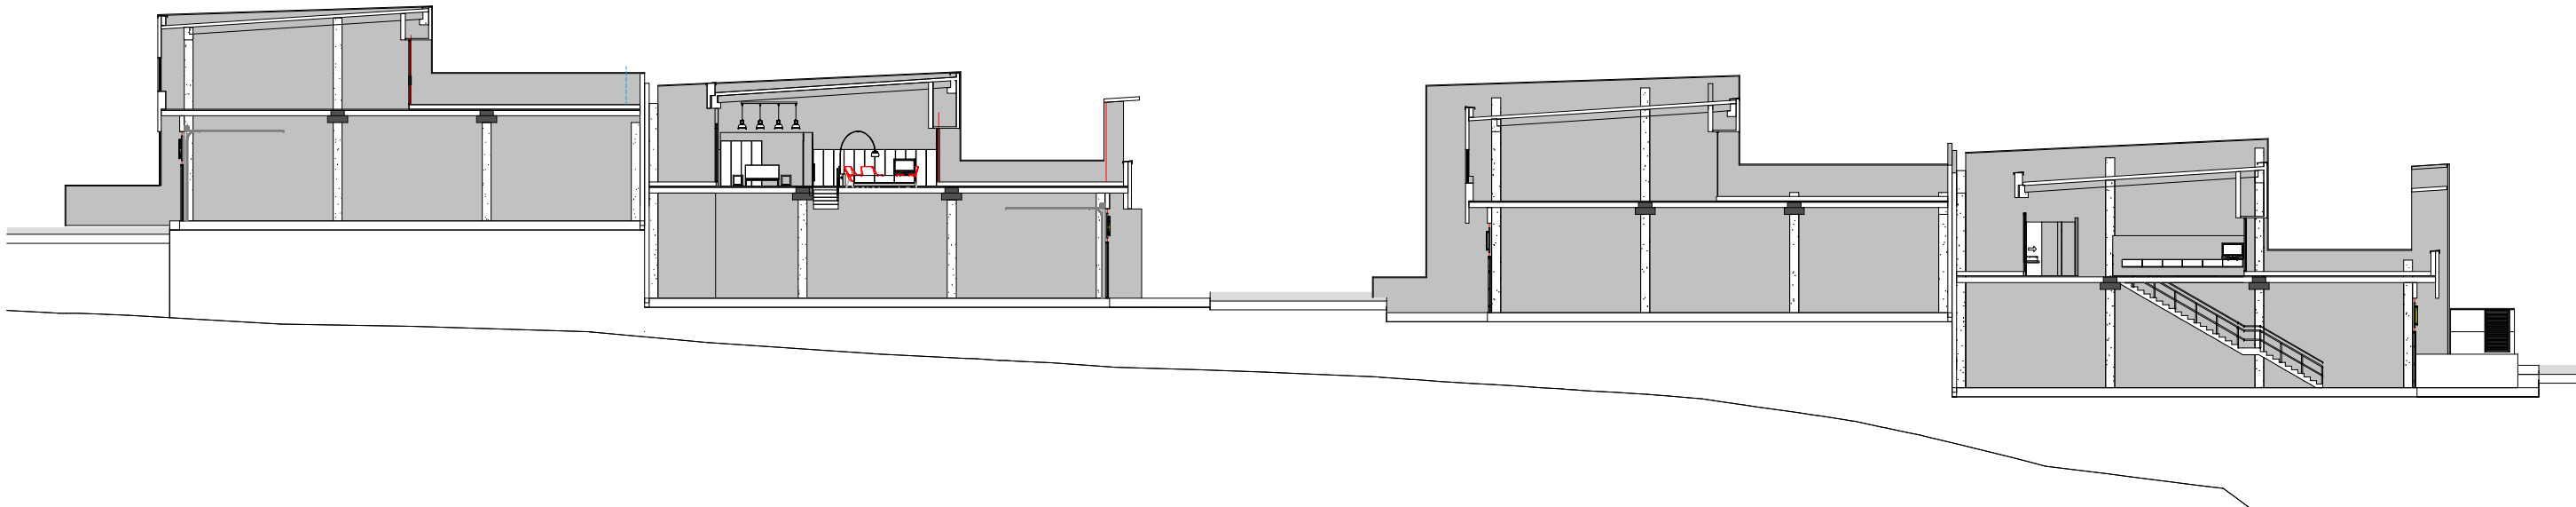

1 Sección 2 - Callout 1
A1 20 | 1 : 150

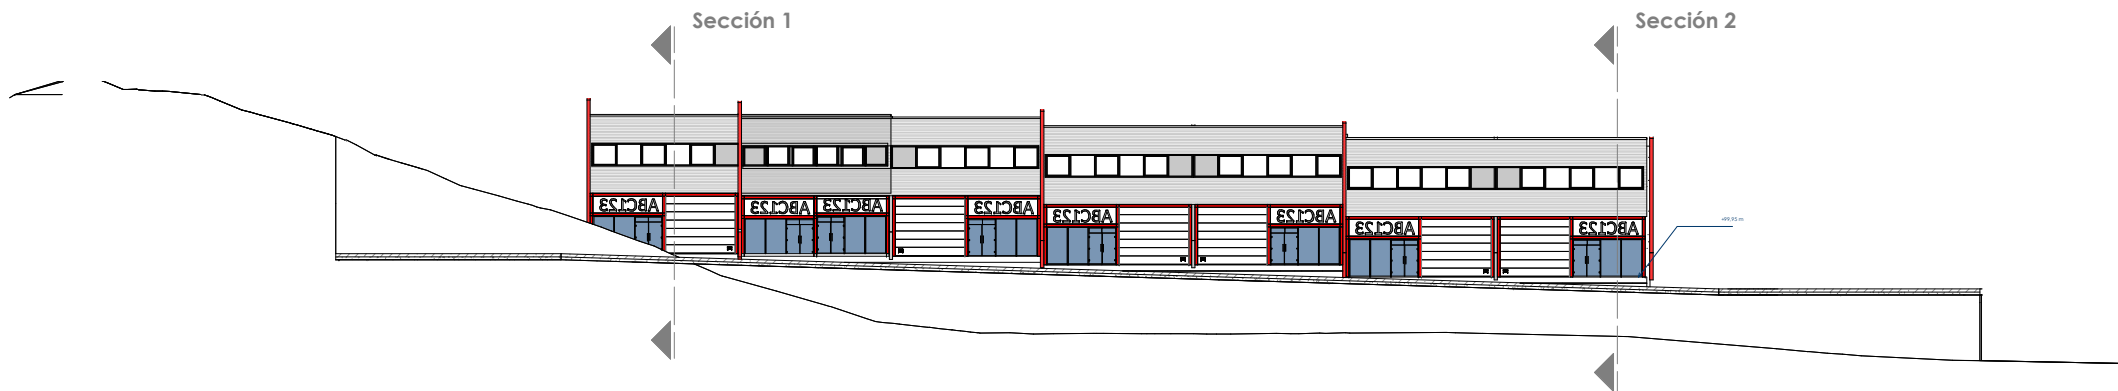

4 Sección 5
A1 20 | 1 : 250

Nº Rev	Descripción	Fecha
--------	-------------	-------

Todas las dimensiones en los planos quedan bajo la responsabilidad de la empresa constructora, en caso de encontrar error en los planos, este debe ser notificado.

El present document es copia del seu original, del que es autor Delfi López Linàs, la seva utilització total o parcial, així com qualsevol reproducció o cessó a tercers, requereix la prèvia autorització expressa del seu autor, quedant en tot cas prohibida qualsevol modificació unilateral d'aquest.

PLOT A1: E: 1/X
PLOT A3: E: 1/2X

TITULAR: GESTIONAR-->INFORMACIÓN DE PROYECTO-->NOMBRE DE CLIENTE

SIGNATURA

GESTIONAR-->INFORMACIÓN DE PROYECTO-->NOMBRE DE PROYECTO

EMPLAZAMIENTO:

GESTIONAR-->INFORMACIÓN DE PROYECTO-->FECHA EMISION PROYECTO
GESTIONAR-->INFORMACIÓN DE PROYECTO-->DIRECCIÓN DE PROYECTO

Delfi López Linàs
Enginyer Tècnic Industrial
C/ La Palma, 12 1r. 08728 Vilafraça del Penedès (BCN)
Tel. 93 802 28 02 Fax 93 818 15 80 info@delphi.cat
COL·LEGIAT Nº 1.7309
C/ La Palma, 12, 1r.
Tel. 93 802 28 02 - Fax 93 818 15 80
VILA FRANCESCA DEL PENEDÈS



NOM PLÀNOL: SECCIONES

NUM EXPEDIENT:

DATA: 07/02/19

NUM PLÀNOL:

E.G. 1 2 3 4

A1 20